


R03  
R02  
R01

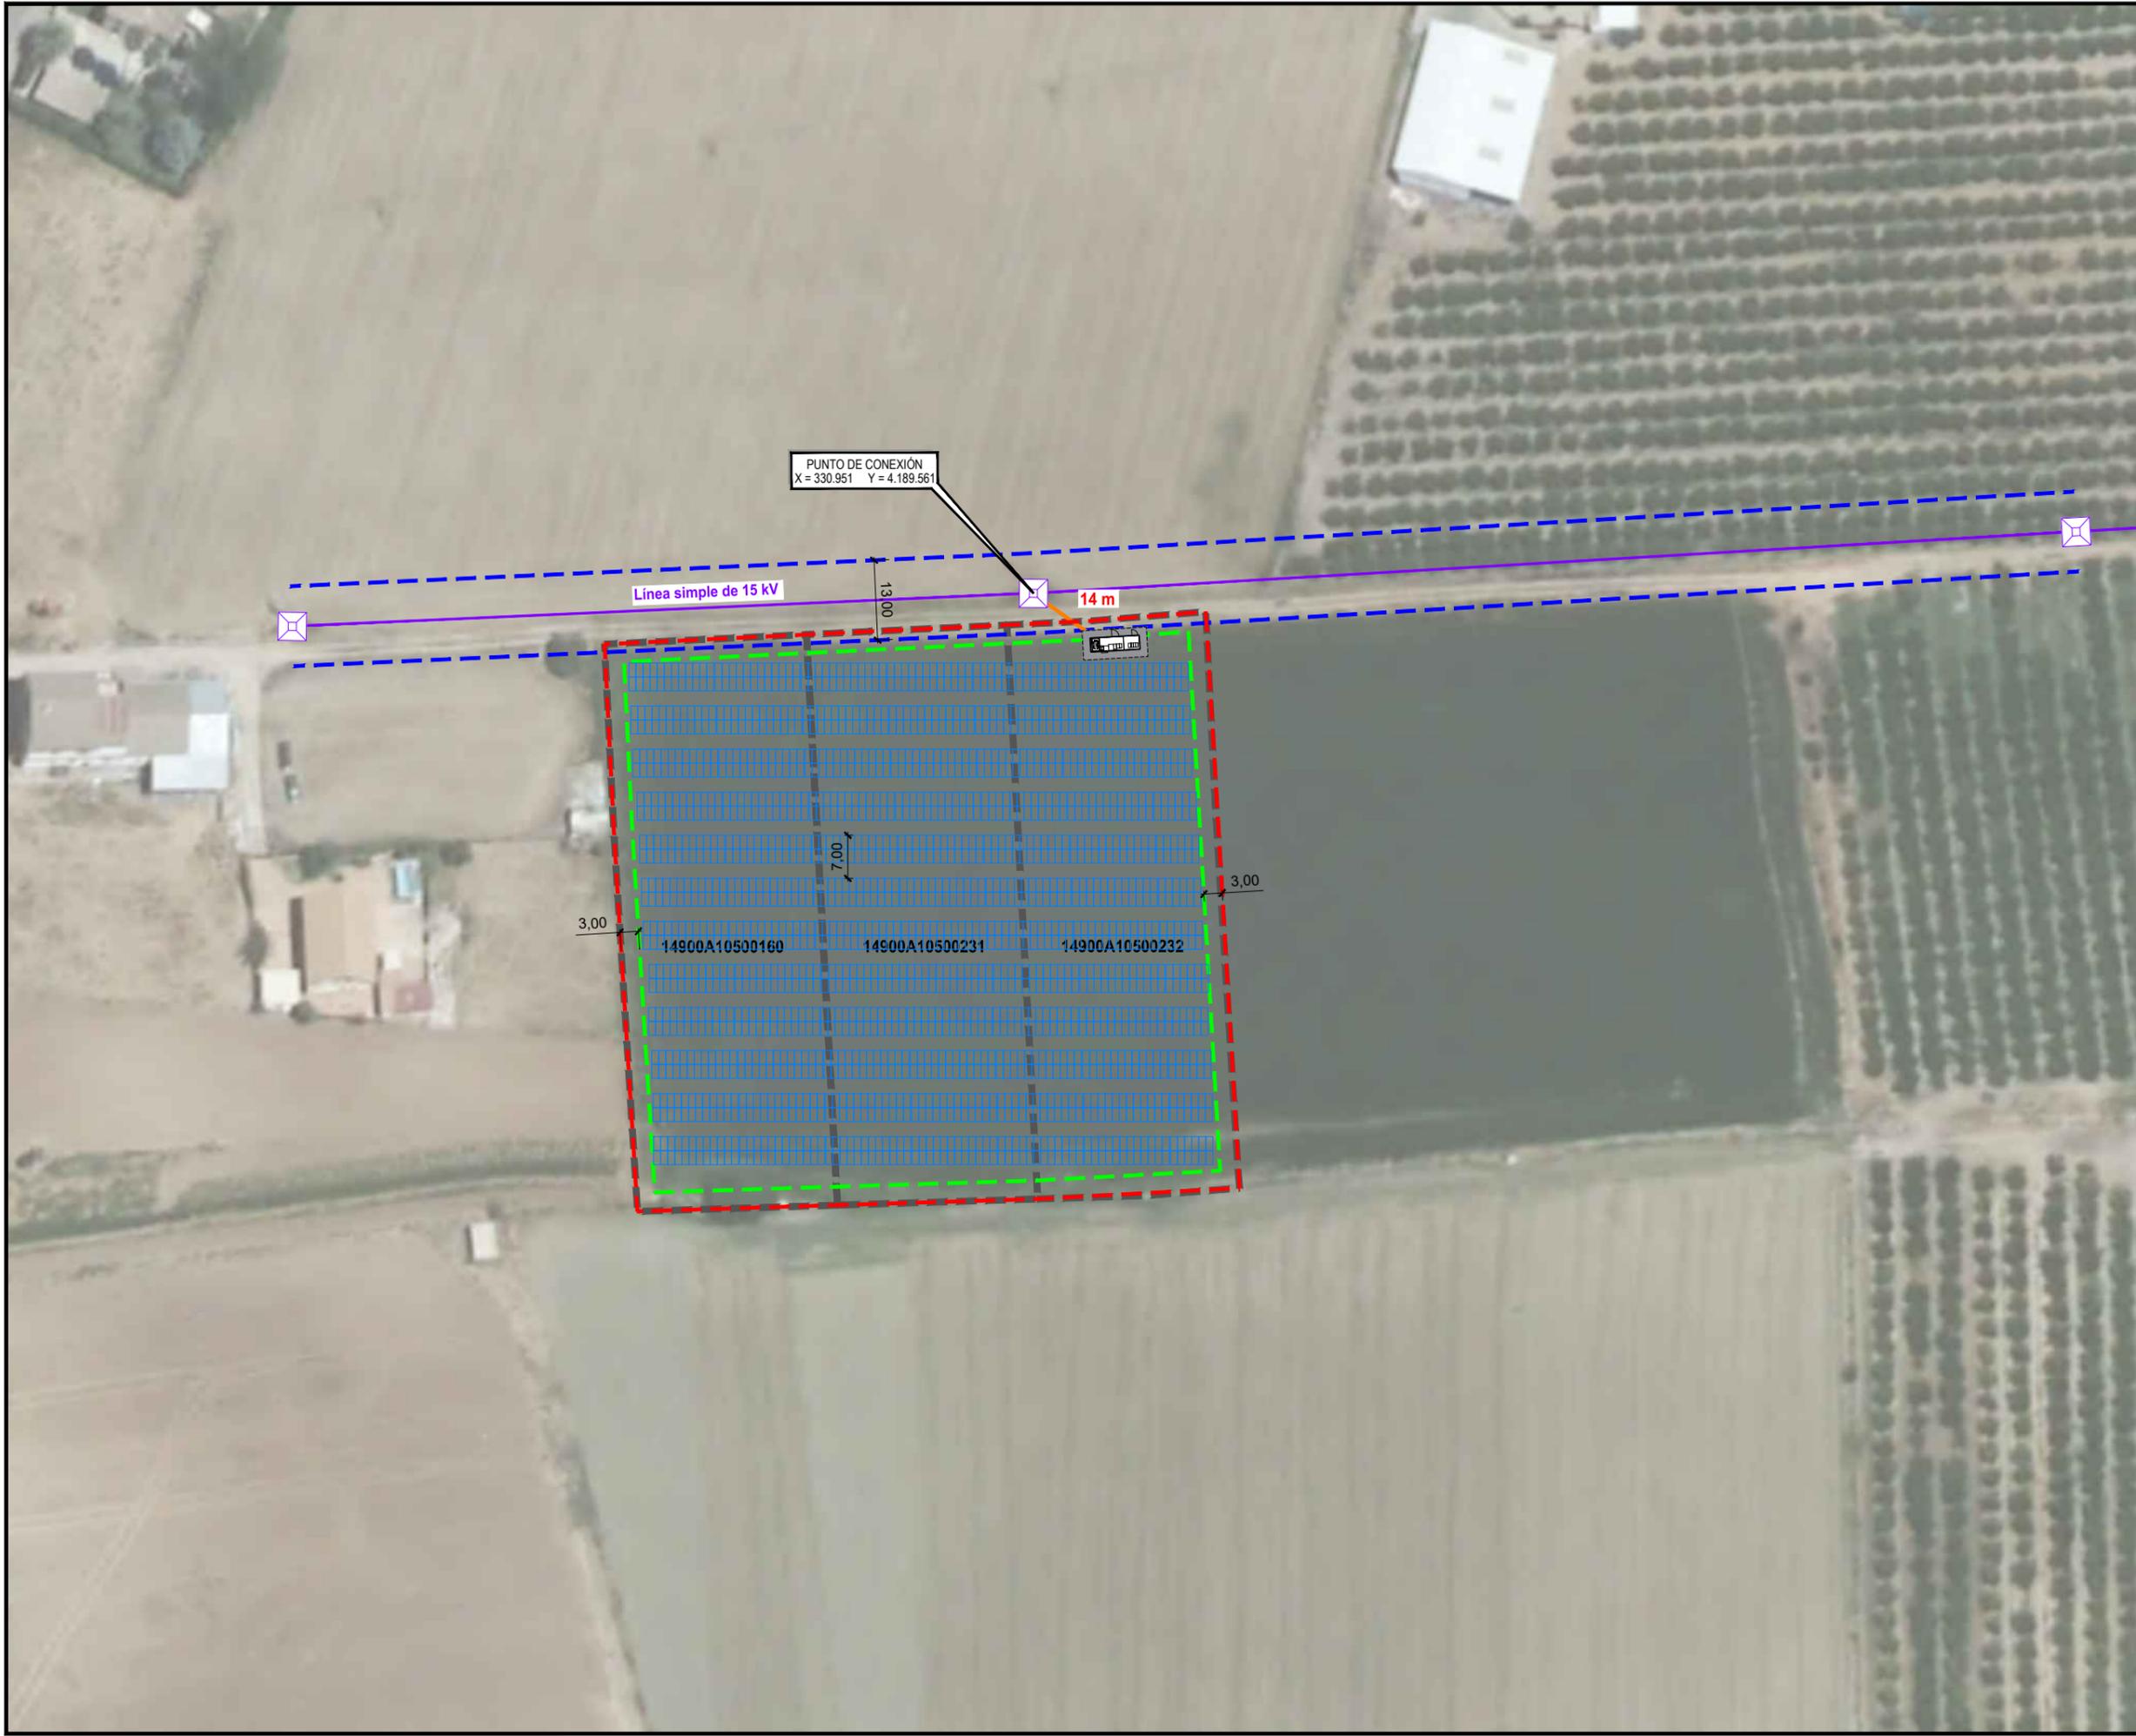

**LEYENDA INSTALACIÓN**

- LÍMITE DE PARCELA
- VALLADO
- LÍMITE PANELES
- SERVIDUMBRE
- LÍNEA ELÉCTRICA AÉREA EXISTENTE

Nº de módulos: 1.872  
 Potencia: 1.020.240 Wp  
 Perímetro: 382 m (vallado)  
 Área interna: 9.136 m<sup>2</sup> (vallado)

proyecto	PARQUE FOTOVOLTAICO EKILUZ		
	INSTALACIÓN FOTOVOLTAICA DE 1MWn		
situación	ENCINAREJO (CÓRDOBA) Código Postal: 14711		
fecha	ENERO 2023		
promotor	-		
Revisión	R02	-	
	R01	-	
	R00	-	
		Validación	LBA PPU Dibujado Aprobado
escala	A3: 1/1.000		
plano	PLANO DE IMPLANTACIÓN		
nº plano	PI-01		

proyectista

PABLO PUEYO  
 Ingeniero Industrial  
 Nº col. 16.800 COIIM




TODAS las cosas se comprobarán en obra