



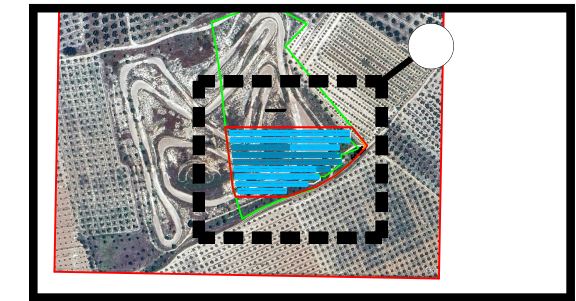

COORDENADAS LOCALIZACIÓN:
 Latitud → 37°29'46.87"N
 Longitud → 4°40'34.93"O


B IMPLANTACIÓN GENERAL
 E: 1:900

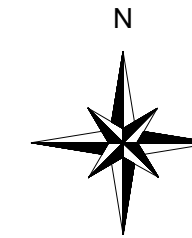

A PLANO LLAVE
 E: 1:8000

MODELO MÓDULO FV	RISEN RSM132-8-670M
MODELO INVERSOR FV	SUNGROW SG350HX-20
TIPOLOGÍA INVERSOR	TRIFÁSICO
ESTRUCTURA	MESA FIJA 2V
INCLINACIÓN	20°
ORIENTACIÓN	0° S

Nº MÓDULOS FV	1.584
POTENCIA MÓD.	670 W
POTENCIA INST.	1.061,28 kW
Nº INVERSORES	3
POTENCIA INV.	330,00 kW
POTENCIA NOMINAL	990,00 kW

Promotor: COMUNIDAD ENERGÉTICA CAMPIÑA SUR 2 S. COOP. AND.	Proyectista: 	Proyecto: INSTALACIÓN SOLAR FOTOVOLTAICA CONECTADA A RED "PSFV CAMPIÑA SUR 2" 1,061MWp - 0,99MWhn / T.M. DE AGUILAR DE LA FRONTERA	Plano: IMPLANTACIÓN GENERAL			Aprobación <input checked="" type="checkbox"/> A4 <input type="checkbox"/> Construcción <input type="checkbox"/> A3 <input checked="" type="checkbox"/> As-Built <input type="checkbox"/> A2 <input type="checkbox"/> Cancelación <input type="checkbox"/> A1 <input type="checkbox"/>	Revisión: A02	Fecha: Enero 2025 Escala: 1:900	Nº Plano: 02
			Hecho por: FJM	Revisado por: FJB	Aprobado por: FJB				