



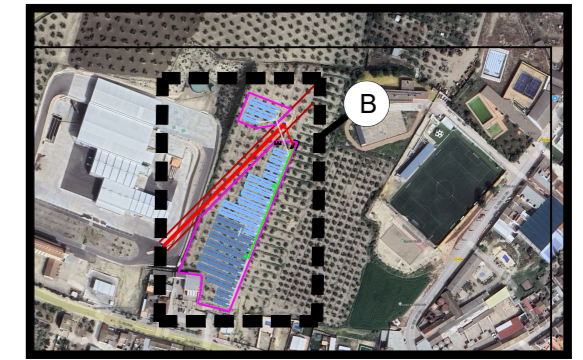

COORDENADAS LOCALIZACIÓN:
 Latitud → 37° 52' 08,43" N
 Longitud → 04° 19' 28,13" O


(B) IMPLANTACIÓN GENERAL
 E: 1:1000

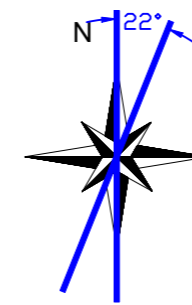

(A) PLANO LLAVE
 E: 1:8000

MODELO MÓDULO FV	RISEN RSM132-8-670M
MODELO INVERSOR FV	SUNGROW SG350HX-20
TIPOLOGÍA INVERSOR	TRIFÁSICO
ESTRUCTURA	MESA FIJA 2V
INCLINACIÓN	20°
ORIENTACIÓN	22° O

Nº MÓDULOS FV	1.056
POTENCIA MÓD.	670 W
POTENCIA INST.	707,52 kW
Nº INVERSORES	2
POTENCIA INV.	350,00 kW
POTENCIA NOMINAL	700,00 kW

Promotor: COMUNIDAD ENERGÉTICA ALTO GUADALQUIVIR I S. COOP. AND.	Proyectista: 	Proyecto: INSTALACIÓN SOLAR FOTOVOLTAICA CONECTADA A RED "PSFV ALTO GUADALQUIVIR I" 707,52kWp - 700kWn / T.M. DE CAÑETE DE LAS TORRES	Plano: IMPLANTACIÓN GENERAL			Aprobación <input checked="" type="checkbox"/> A4 <input type="checkbox"/> Construcción <input type="checkbox"/> A3 <input checked="" type="checkbox"/> As-Built <input type="checkbox"/> A2 <input type="checkbox"/> Cancelación <input type="checkbox"/> A1 <input type="checkbox"/>	Revisión: A02	Fecha: Enero 2025	Nº Plano: 02
			Hecho por: FJM	Revisado por: FJB	Aprobado por: FJB	Escala: 1:1000			